


WOHNHAUSANLAGE MIT TIEFPARKGARAGE
HAUPTSTRASSE 59, BISAMBERG

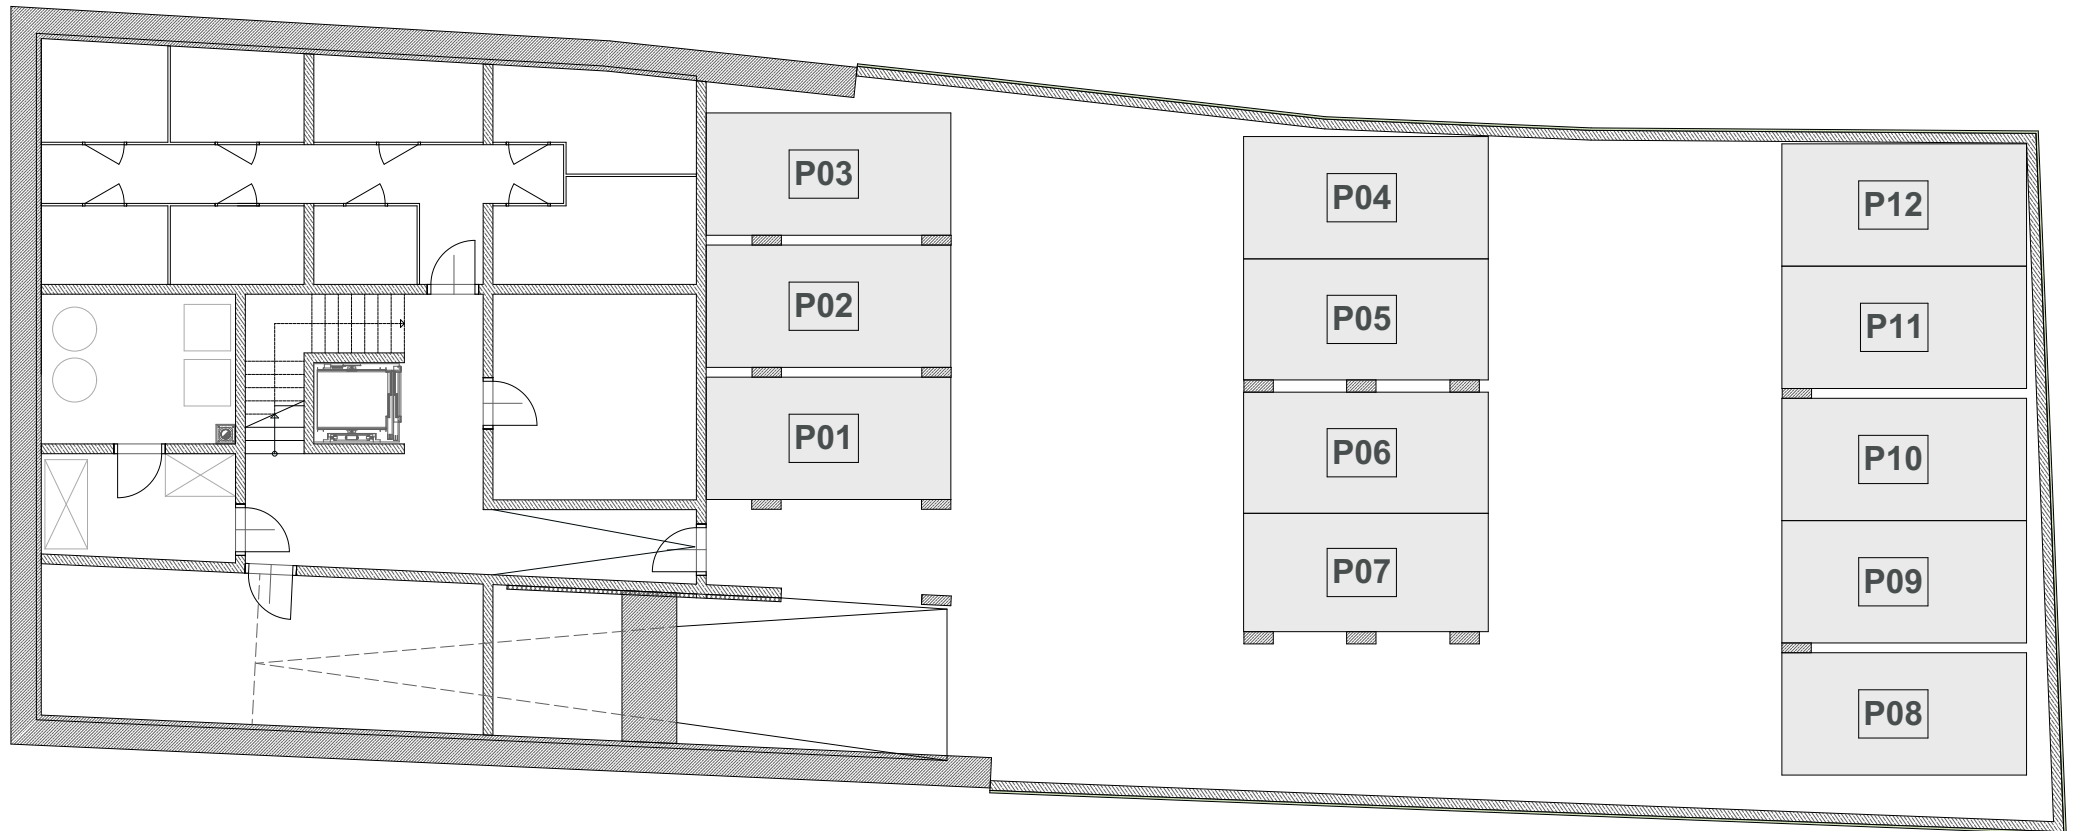

GRUNDRISS KELLERGEHOSS - GARAGE